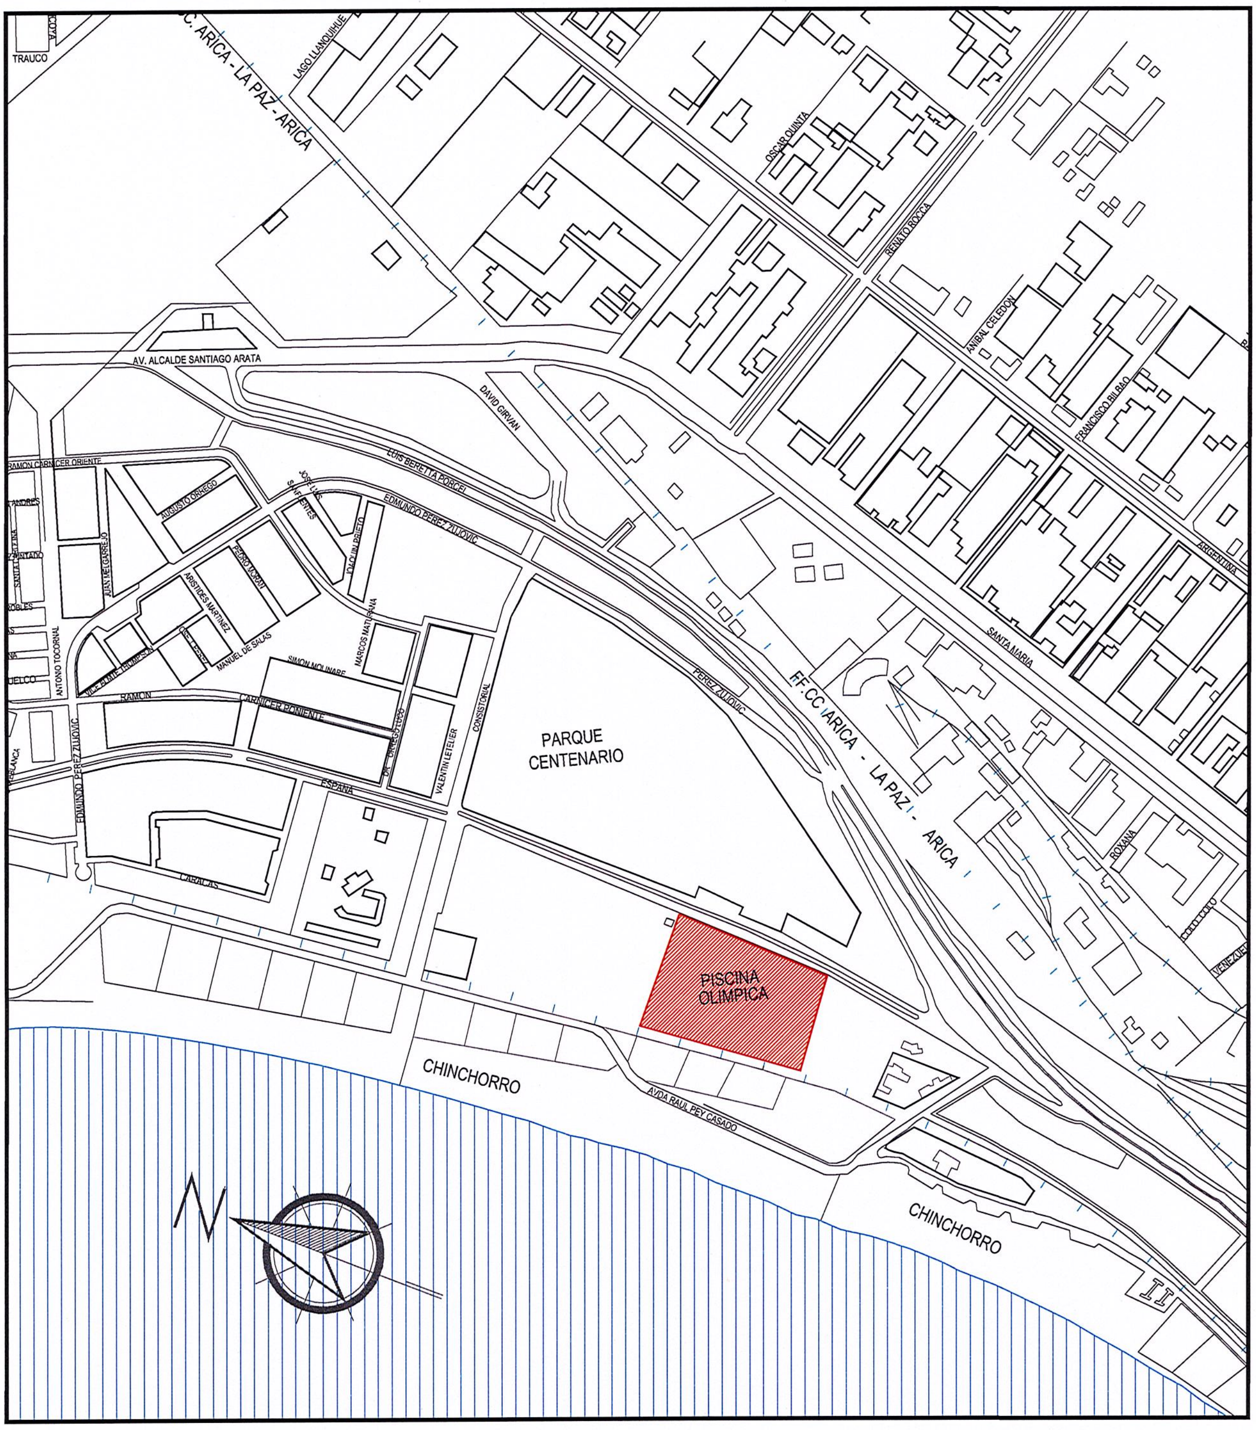


UBICACION PISCINA OLIMPICA

: UBICACION PISCINA OLIMPICA

MUNICIPALIDAD DE ARICA

"DEMOLICION PLATAFORMA DE SALTO PISCINA OLIMPICA, ARICA."

UBICACION	:	EDMUNDO PEREZ ZUJUVIC N°121, ARICA.
PROPIETARIO	:	ILUSTRE MUNICIPALIDAD DE ARICA.
UNIDAD TECNICA	:	SECPLAN.
FINANCIAMIENTO	:	I.M.A

CONTENIDO : PLANO DE UBICACION PISCINA OLIMPICA.

LAMINA : 1/2

GASTON BAEZA CORTES.
ARQUITECTO SECPLAN-IMA

GERARDO ESPINDOLA R.
ALCALDE DE ARICA